



EPURBLOC 2000 rajza


A - A metszet

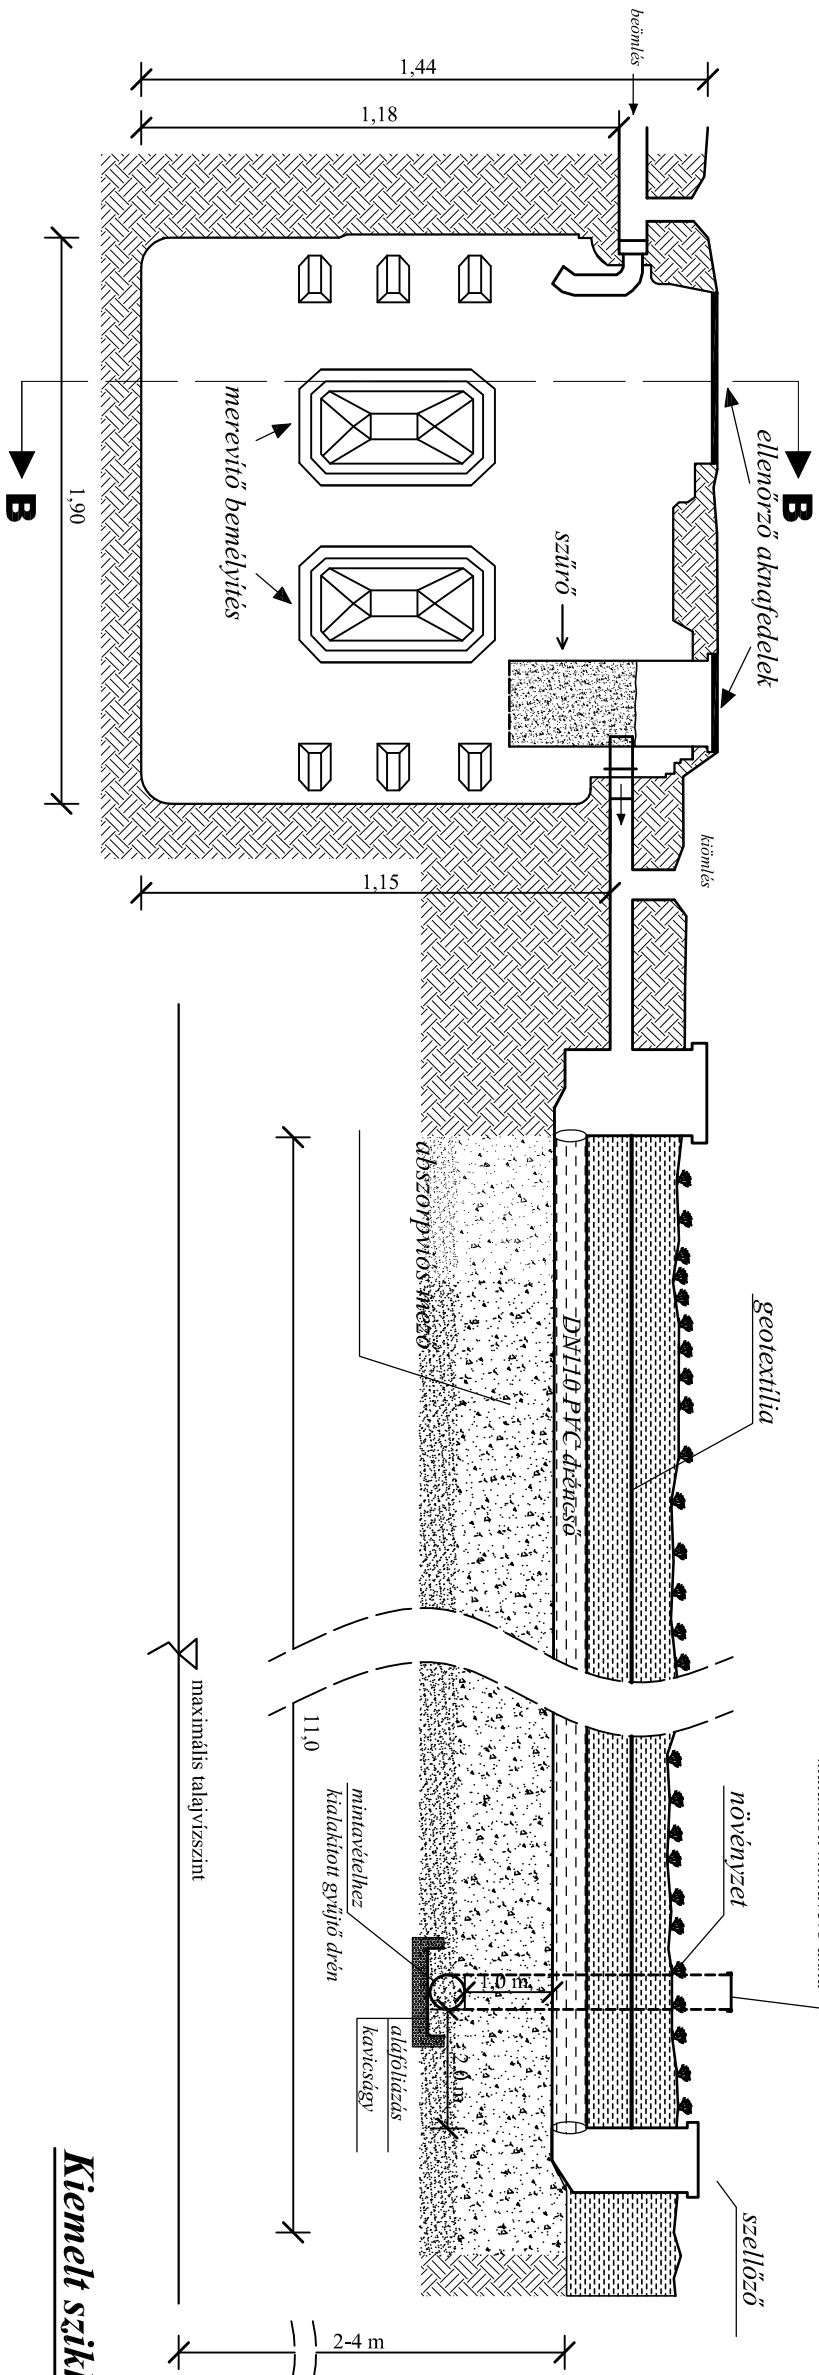

Kiemelt szikkasztóréteg rajza

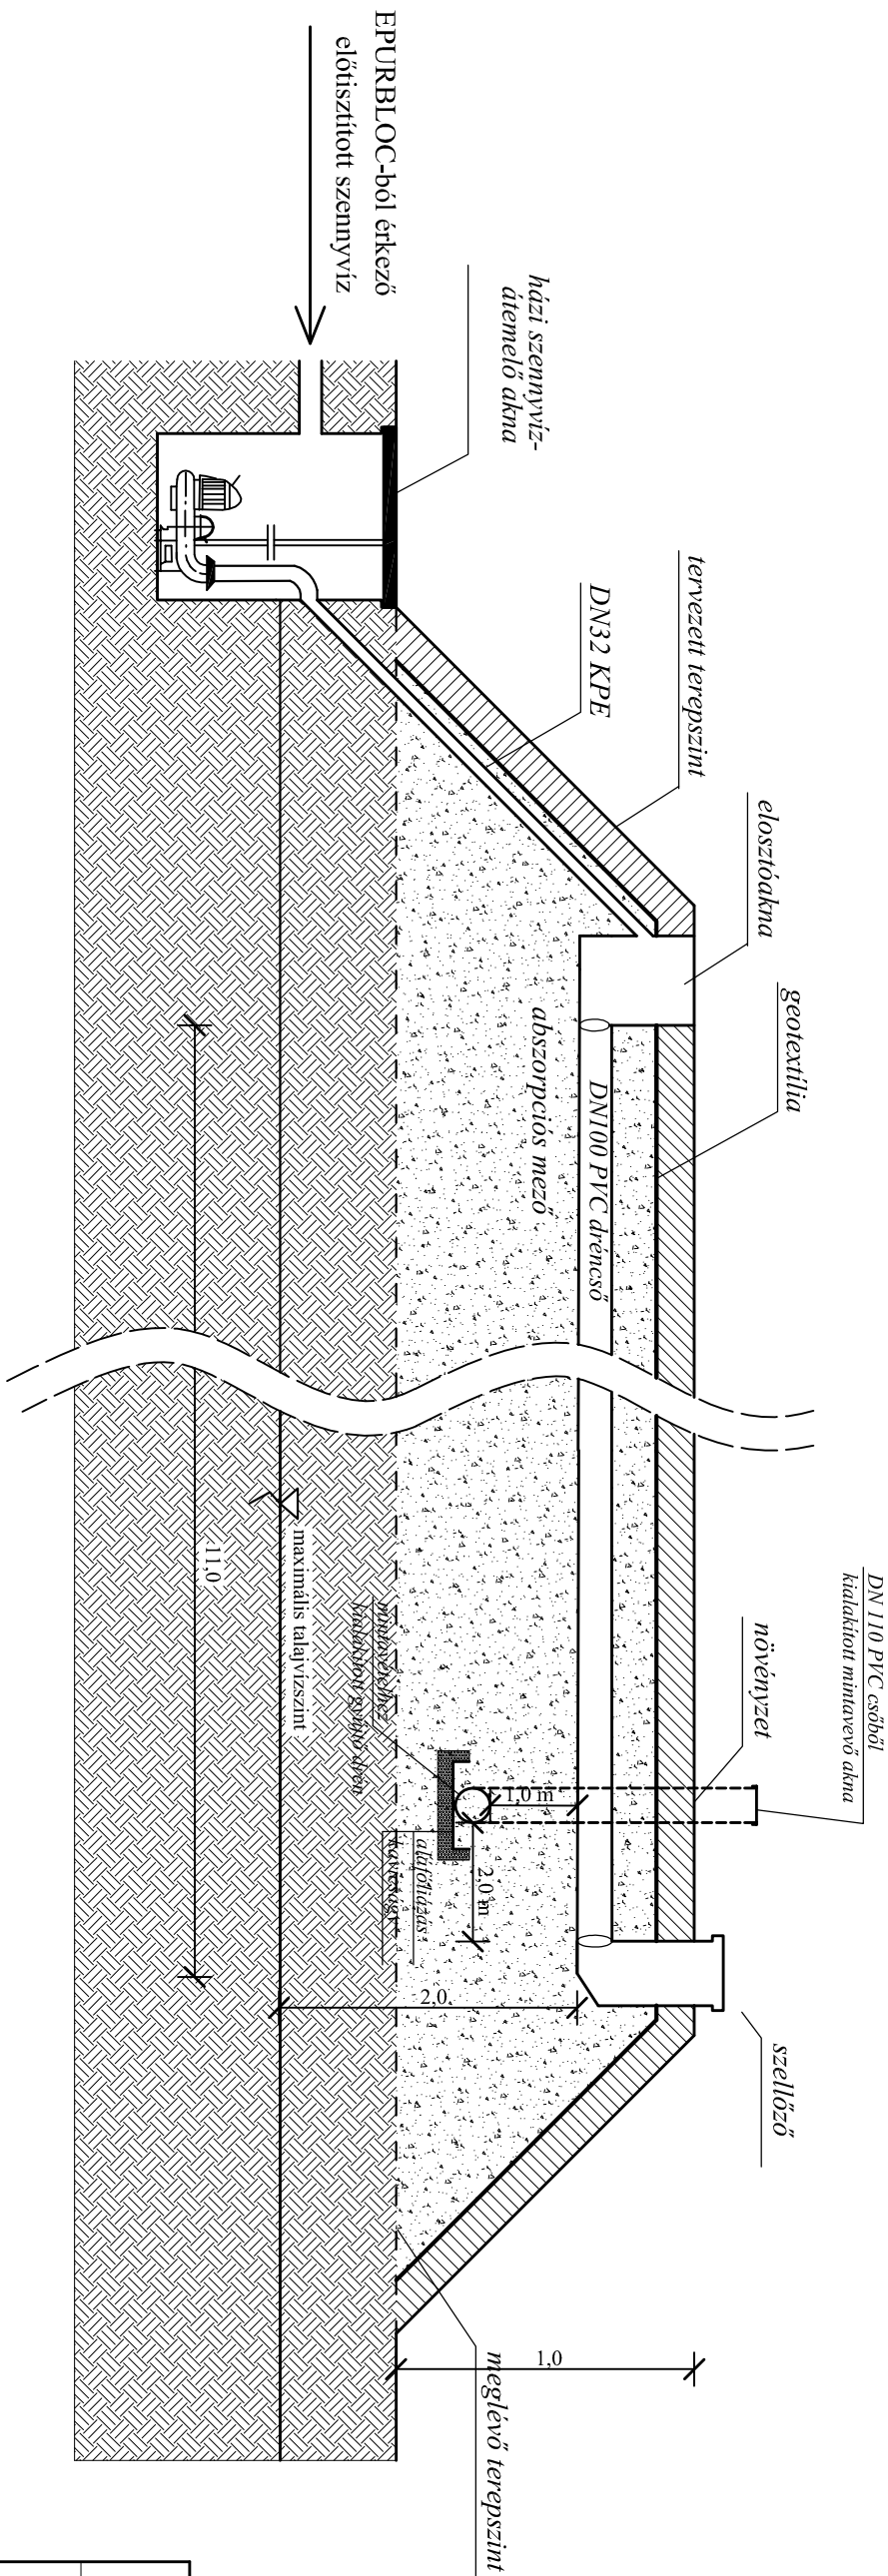

B - B metszet

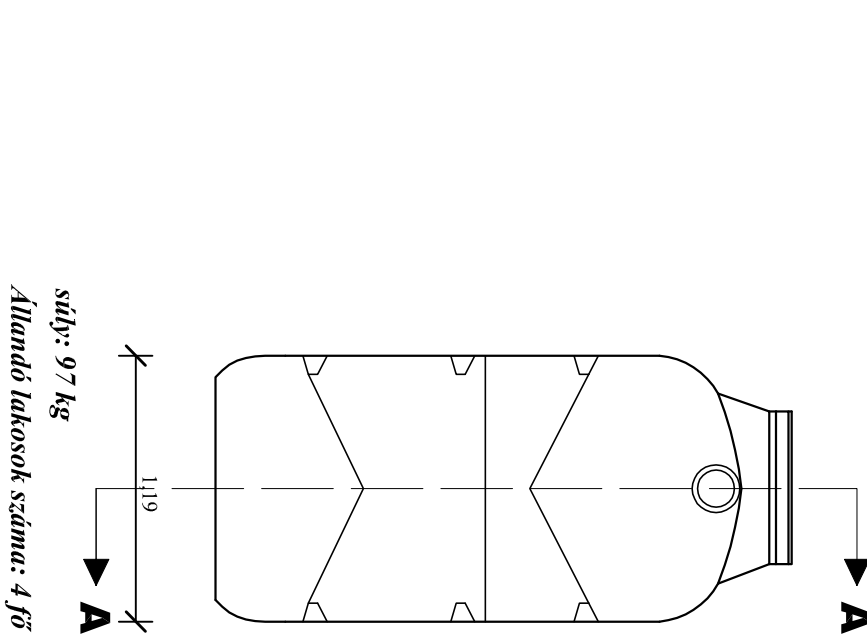

Megrendelő: Püváros Község Önkormányzata 6914 Püváros, Kossuth u. 30.	Dátum: 2017. 07. 11.
A terv tárgya: Püváros Község Települési Szennyvízkezelési Programjának aktualizálása	Terv száma: 2017/068.
Rajz fajtaja: Szennyvíztisztító kísérletstípus rajza	Rajz száma: 2017/068/ 8.
Tervező: Szigeti Attila okleveles építőmérnök 6300 Kalocsa, Búzaplac tér 3. II/2.	Regisztrációs szám: VZ - T 03-0359