


# Figyelőkút csövezési terve

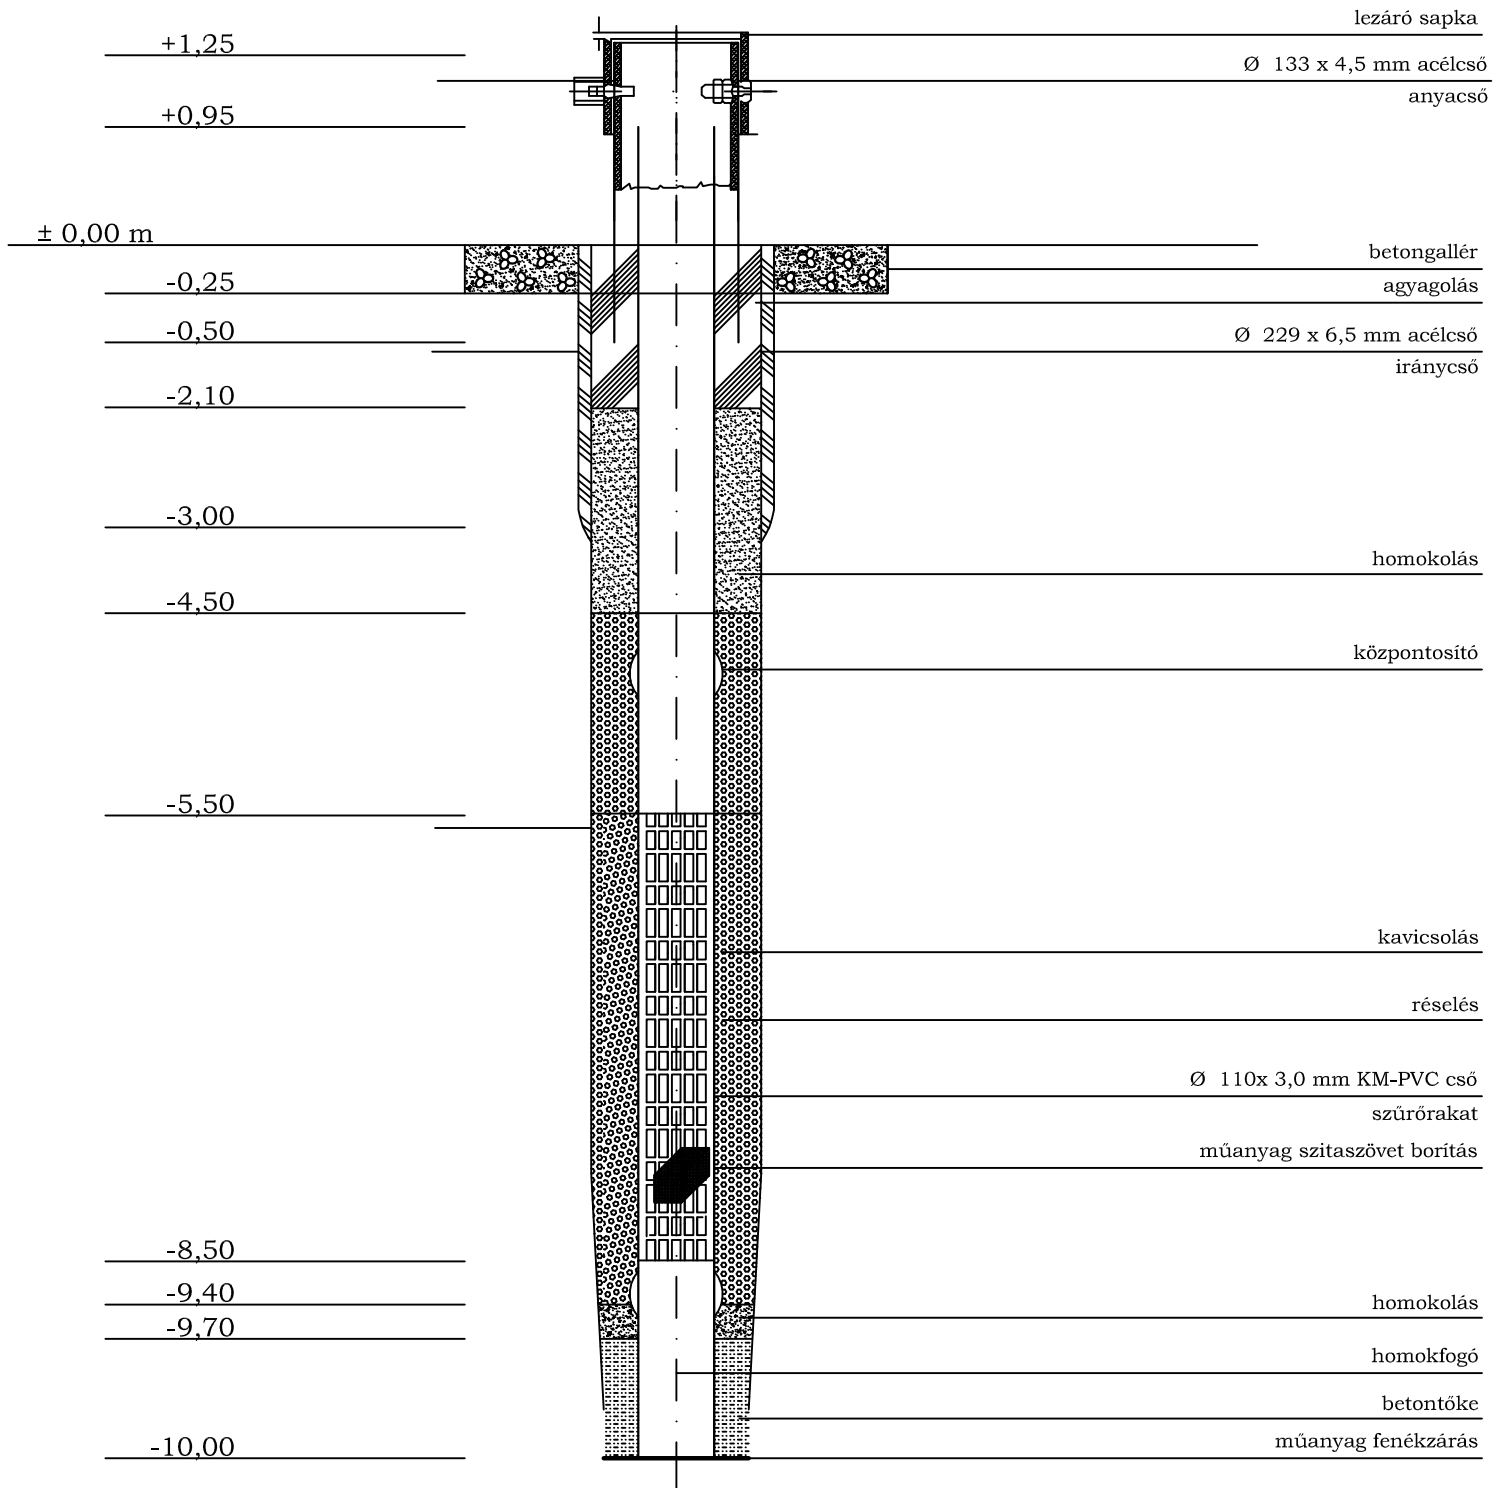

|  |  |
|--|--|
| Megrendelő:<br><b>Pitvaros Község Önkormányzata</b><br>6914 Pitvaros, Kossuth u. 30              | <b>Dátum:</b><br>2017. 07. 11.               |
| <b>A terv tárgya:</b><br>Pitvaros Község Települési Szennyvízkezelési programjának aktualizálása | <b>Terv száma:</b><br>2017/068.              |
| <b>Rajz fajtája:</b><br>Monitring kút csövezési terve  | <b>Rajz száma:</b><br>2017/068/10.           |
| <b>Tervező:</b><br>Szigeti Attila okleveles építőmérnök<br>6300 Kalocsa, Búzapiac tér 3. I/2.    | <b>Lépték:</b><br>M = LN                     |
|  | <b>Regisztrációs szám:</b><br>VZ - T 03-0359 |

*Szigeti Attila*