


PITVAROS RENDEZÉSI TERVE

M 1:10000

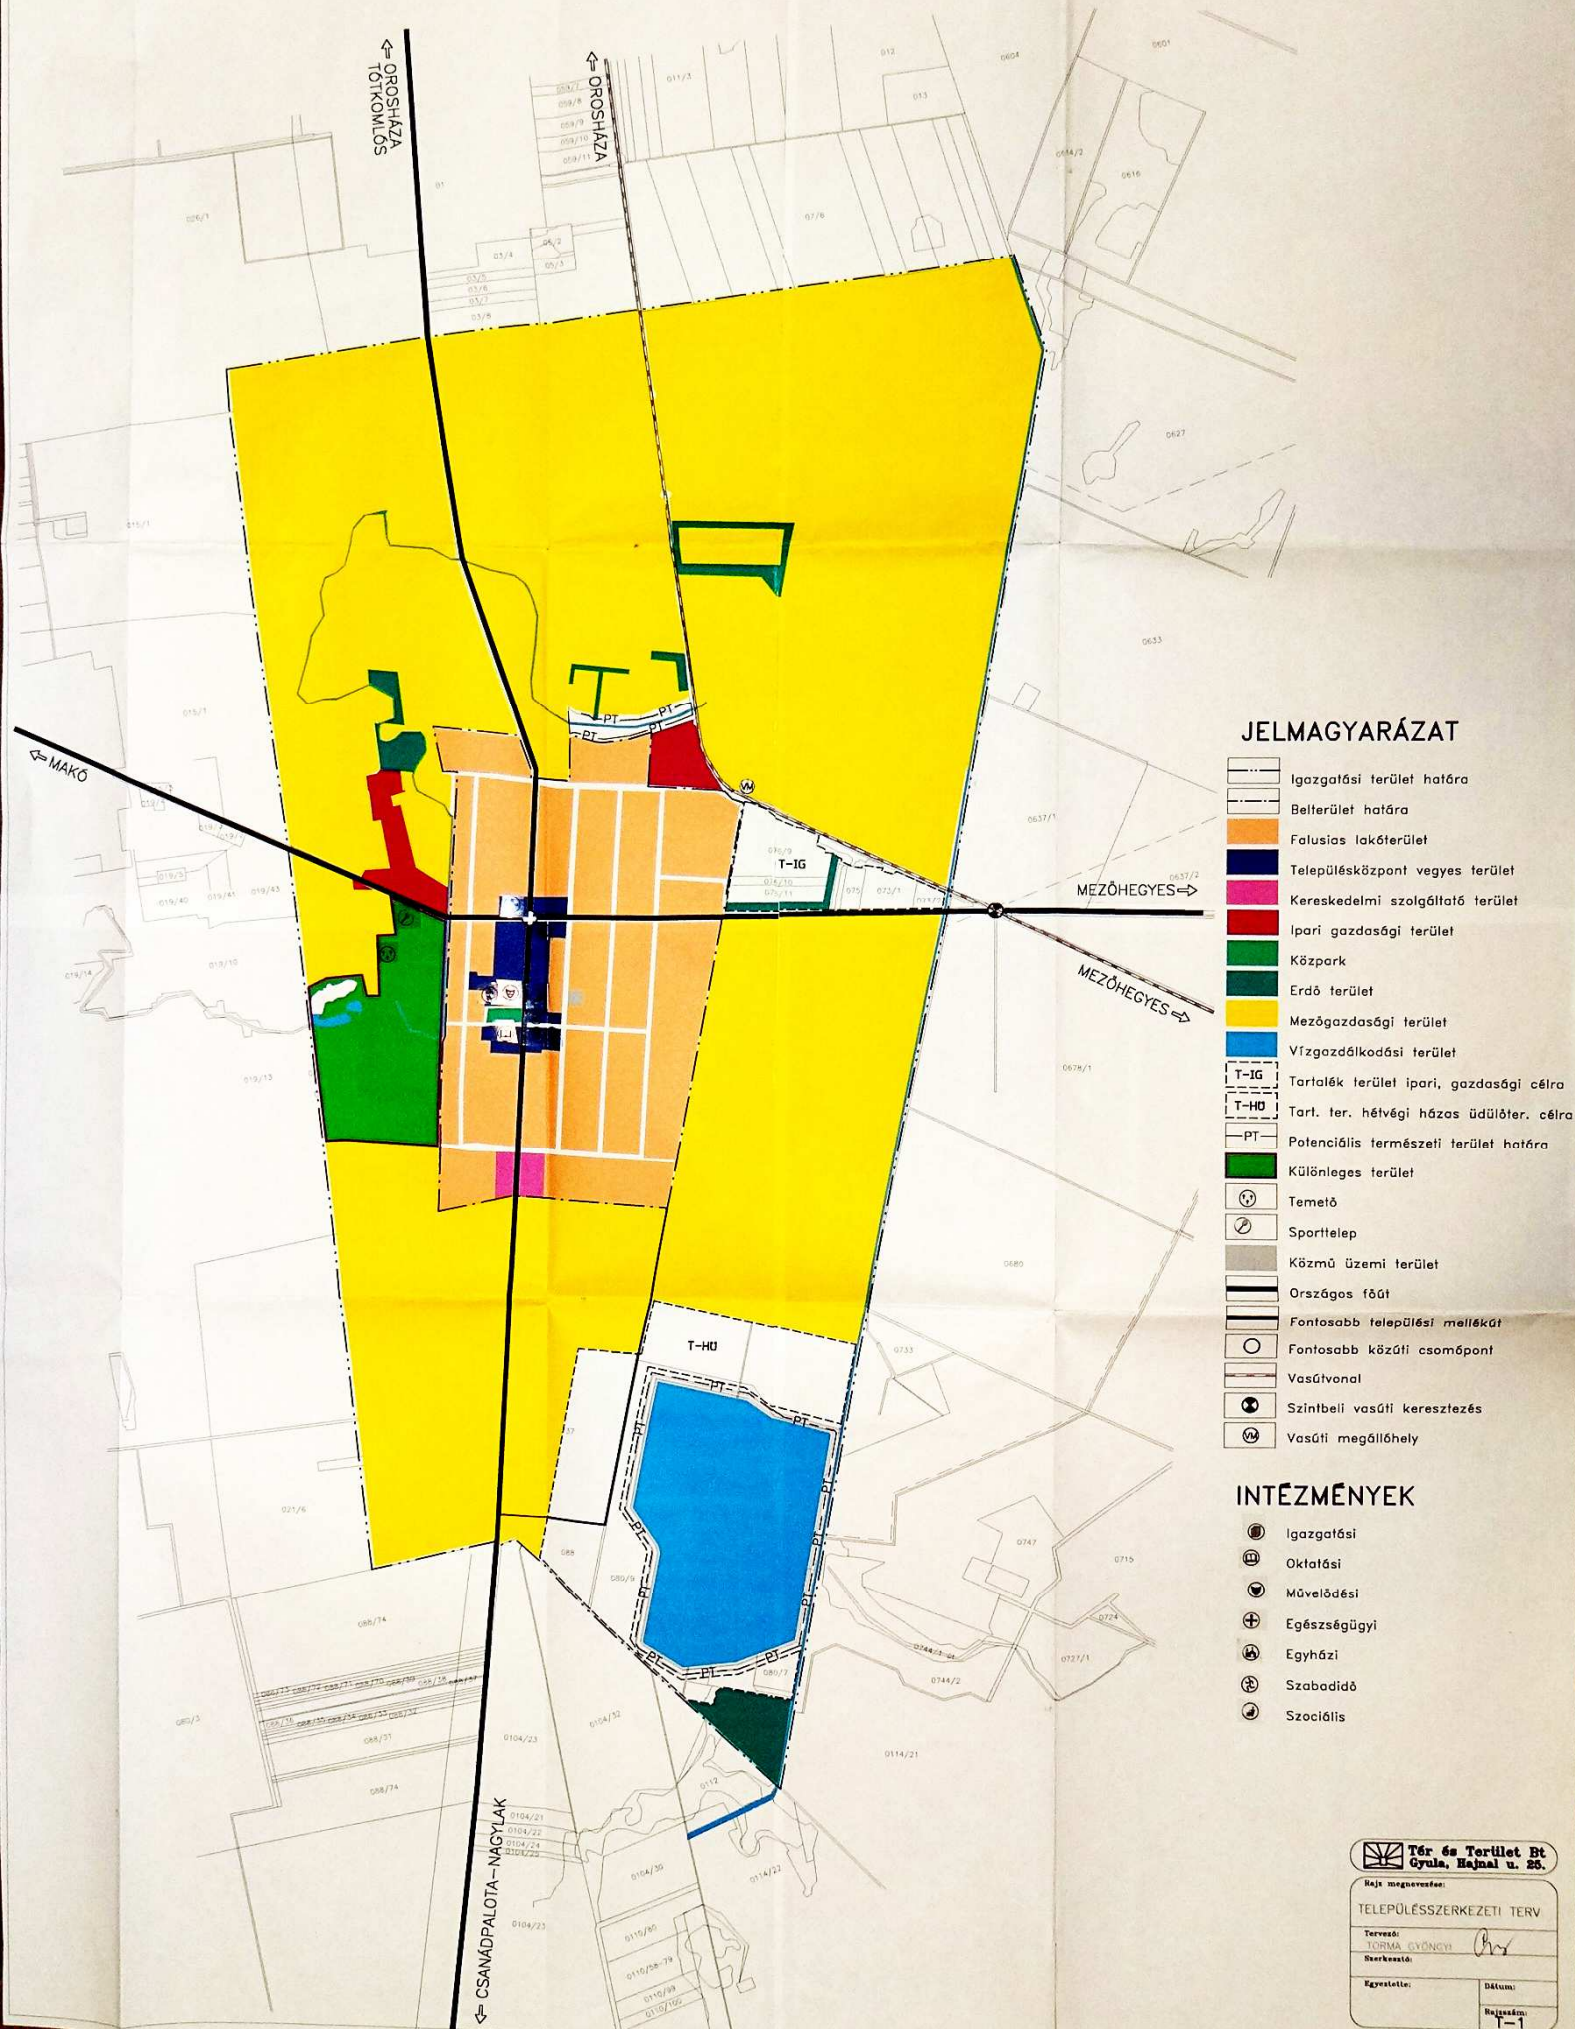

Tér és Terület Bt
 Gyula, Hajnal u. 26.

Hajt megnevezése:
TELEPÜLÉSSZERKEZETI TERV

Tervező:
 Torma Gyöngyi

Dátum:
 2011.01.11

Egyeztető:
 Rajtszám: T-1

PITVAROS RENDEZÉSI TERVE

M 1:10000



JELMAGYARÁZAT

- Igazgatási terület határa
- Belterület határa
- Szabályozási vonal
- Övezeti határvonal
- I. Ipari, gazdasági övezet
- II. Ipari, gazdasági övezet
- I. Vízgazdálkodási övezet
- I. Mezőgazdasági övezet
- II. Mezőgazdasági övezet
- III. Mezőgazdasági övezet
- IV. Mezőgazdasági övezet
- Különleges övezet
- Gazdasági erdő
- Temető
- Sportpálya
- Országos főút
- Fontosabb települési mellékút
- Vasútvonal
- Védőterület határa
- Potenciális természeti terület határa
- Belvíz által veszélyeztetett terület
- Részletes szabályozási terv készíttendő
- PIT-D-1 Olajkút, 50m sugarú kör szolgálati jog bejegyzéssel
- Termálkút
- 20kV-os légvezeték (7-7m védőtávolsággal)
- 120kV-os légvezeték (15-15m-es védőtávolsággal)
- Távközlő gerinc optikai kábel
- GNK 6bar gázvezeték

Tér és Terület Bt
Gyula, Hajnal u. 28.

Rajz megnevezése:

SZABÁLYOZÁSI TERV

Tervező

TERVEZŐI TÁRSASÁG

Szakcsoport


Egyeztető

Dátum

Oldalszám

Sz. 1

$M=1:2000$.

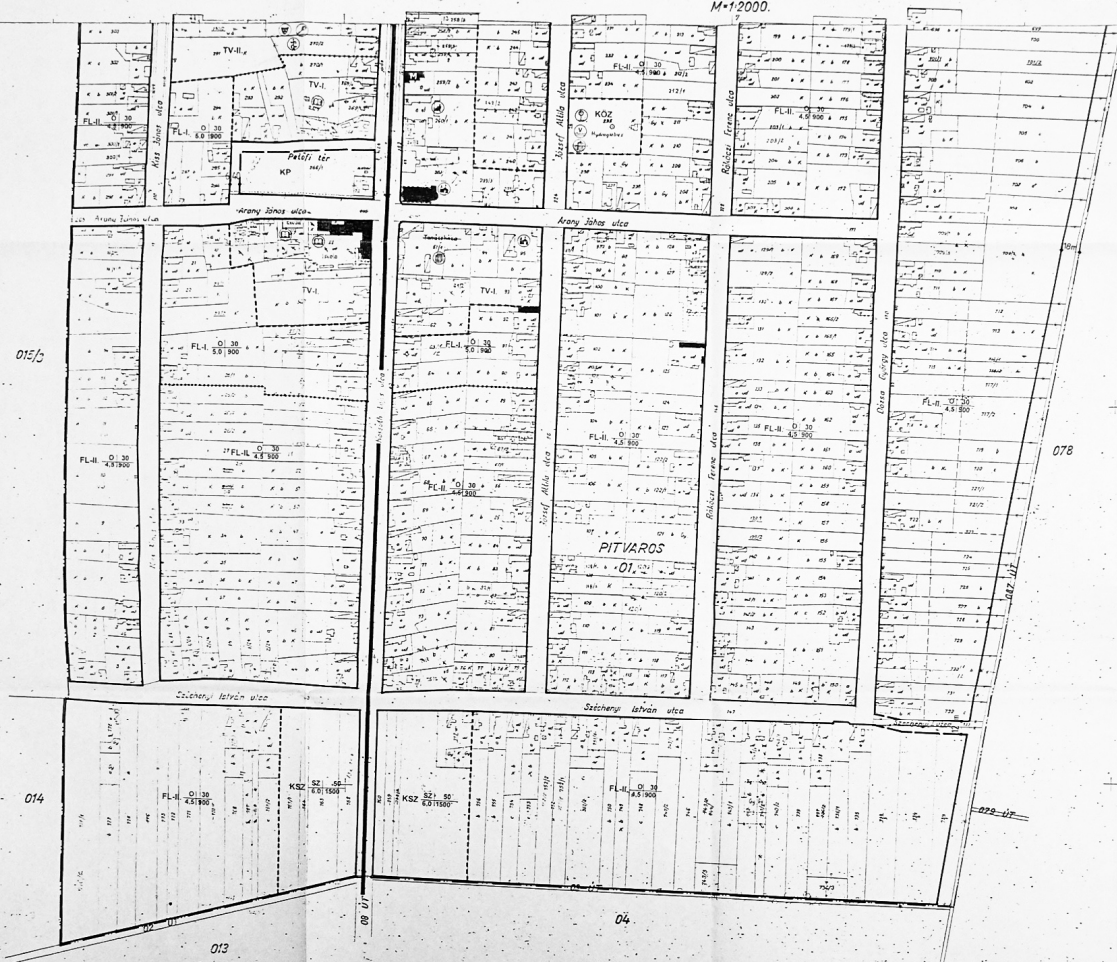

JELMAGYARÁZAT:

- | | |
|-------|---------------------------------|
| | Belterület határa |
| | Szabályozási vonal (kotelezo) |
| | Szabályozási vonal (rinyado) |
| | Területegység határa |
| | Építési övezet határa |
| | Telephatár (rinyado) |
| | Szabályozási szélesség m-ben |
| | Országosan védett épület |
| | Helyi építészeti érték |
| | Védett utcakép (helyi) |
| | Építési övezet |
| FL-I | Falusias lakóterület II. ep. ov |
| FL-II | Falusias lakóterület II. ep. ov |
| 0 | Országosra által becsis |
| AZ | Szabadszalló-csopertes |
| KZ | Kereskedelmi szolgáltató övezet |
| KP | Kozpark |
| KOZ | Közműterület |
| | Vízforrás |
| | Vízmű |
| | Vízmuutak |
- INTÉZMÉNYEK:**
- | | |
|--|---------------------------|
| | lgazgatási |
| | Oktatási |
| | Művelődési |
| | Egészségügyi |
| | Egyházi |
| | Sport |
| | Szabadidő |
| | Szociális |
| | Megszüntetett jel |
| | Országos főút |
| | Fontosabb közút csomópont |
| | Vasúti megálló |

Tér és Terület Bt.
Gyula, Hainal u. 25.

Rajt megnevezése:

SZABÁLYOZÁSI TERV

Tervezd: ①

TORMA GYONGYI *[Signature]*
Szerkesztő *[Signature]*

TORMA GYONGYI *TM*
Egyesület

UTASÍTÁS SZERINT A.

ETEK FELTÜNTETÉSE V


Highland 1970 ex. no.

1972. évi 31. sz. Tvr. 9 § (4) bekezdése alapján
a lakás az ingatlannyilvántartás céljára is szolgál

KÉSZITETTE AZ A.F.H. MEGYEI FELÜGYELŐSÉGE A 207/1982 (X.G.) A.F.H.-SZ. UTASÍTÁS SZERINT AZ 1982. ÉVBEN.
/AZ ALÁHÍZOTT HATÁRÚ FÖLDRESZLETEK ÉS AZ ÁTLÓVAL JELÖLT ÉPÜLETEK FELTÜNTETÉSE VÁZLATOS/


Az igazgatóság feladatát szűkebb körökben helyettesíti az a
"felügyelő" - nevezzük az AGKD Városi és Járóti felügyelőit 1976 október

M=1:2000

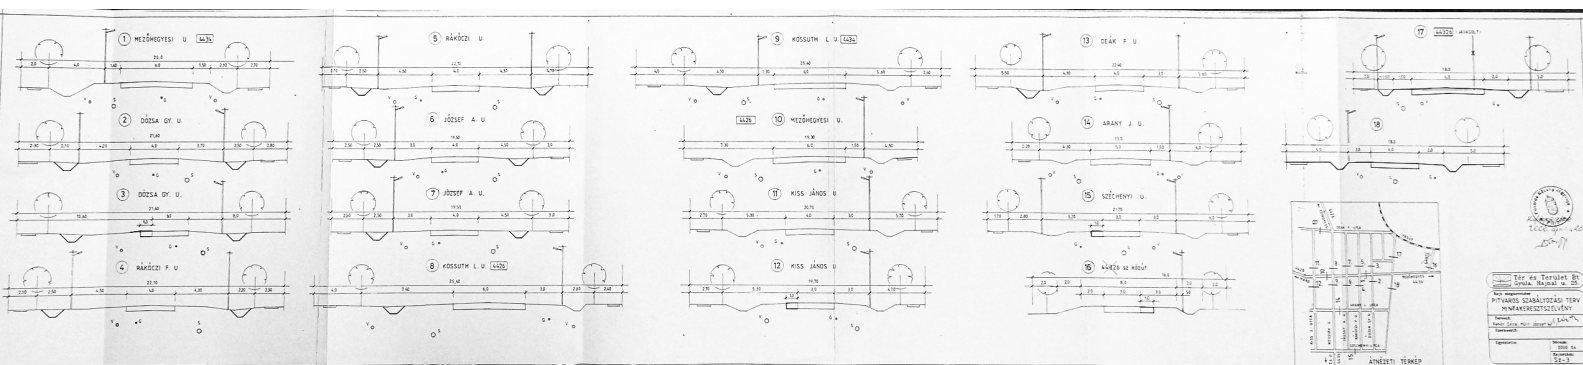

PITVAROS RENDEZÉSI TERVE

M 1:10000

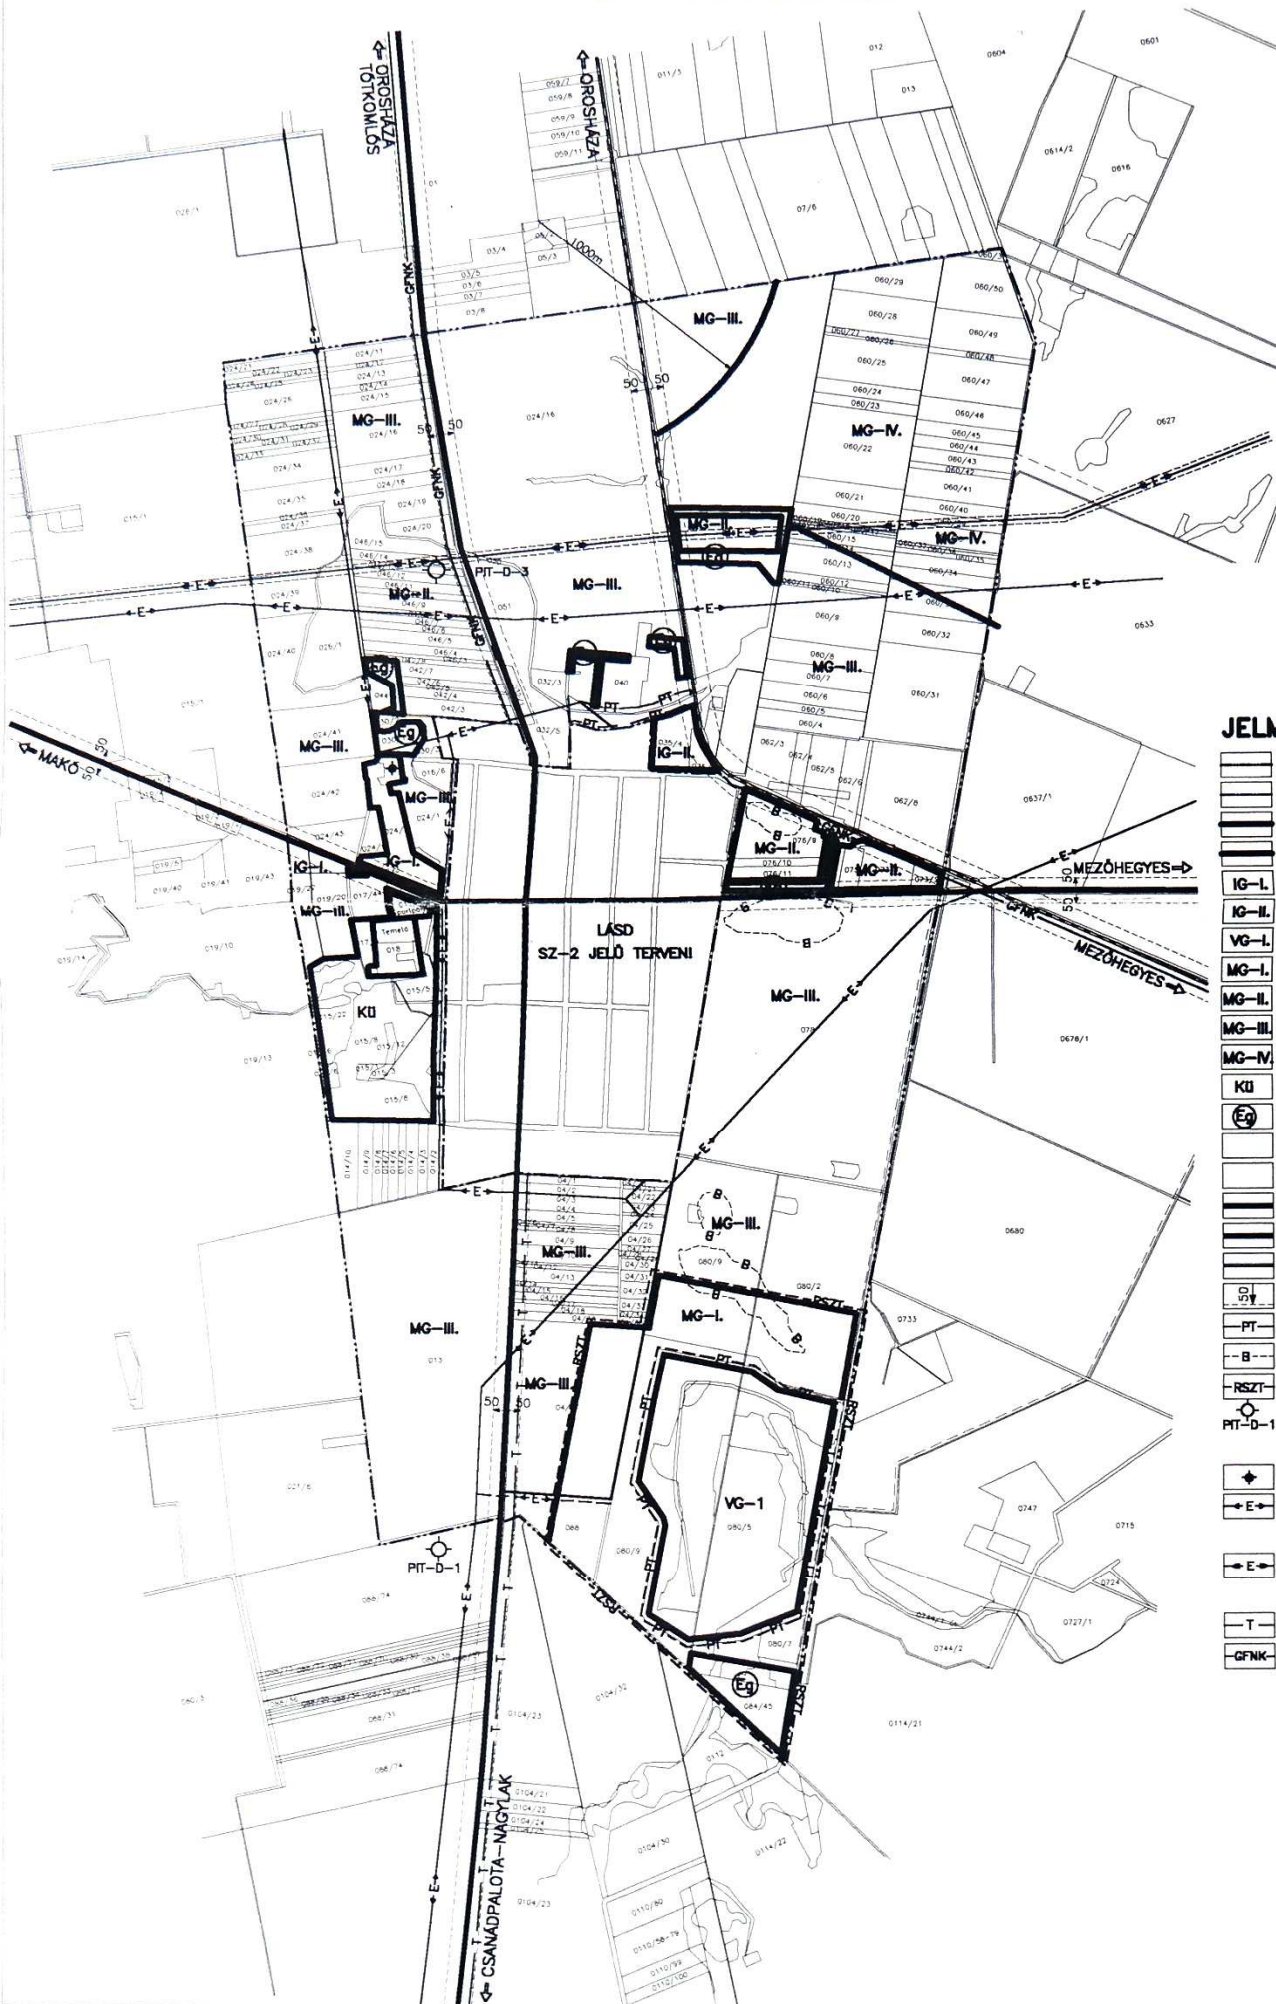

JELMAGYARÁZAT

- Igazgatási terület határa
- Belterület határa
- Szabályozási vonal
- Övezeti határvonal
- I. Ipari, gazdasági övezet
- II. Ipari, gazdasági övezet
- I. Vízgazdálkodási övezet
- I. Mezőgazdasági övezet
- II. Mezőgazdasági övezet
- III. Mezőgazdasági övezet
- IV. Mezőgazdasági övezet
- Különleges övezet
- Gazdasági erdő
- Temető
- Sportpálya
- Országos főút
- Fontosabb települési mellékút
- Vasútvonal
- Védőterület határa
- Potenciális természeti terület határa
- Belvíz által veszélyeztetett terület
- Részletes szabályozási terv készíthető
- Olajkút, 50m sugarú kör szolgalmi jog bejegyzéssel
- Termálkút
- 20kV-os légvezeték (7-7m védőtávolsággal)
- 120kV-os légvezeték (15-15m-es védőtávolsággal)
- Távközi gerinc optikai kábel
- 6bar gázvezeték

SZABÁLYOZÁSI TERV	
Tervező	TORMA GYÖNGYI
Darabok száma	
Ábratípus	
Dátum	2000.04.
Oldal	SZ-1

PITVAROS RENDEZÉSI TERVE

M 1:22000



JELMAGYARÁZAT

- Igazgatási terület határa
- Belterület határa
- 120kV-os szabadvezeték
- Két old. 15-15m védőtávolsággal
- 20kV-os szabadvezeték
- Két old. 7-7m védőtávolsággal
- Tervezett 20kV-os TR. leágazás
- Kisfeszültségű TR. állomás
- Távközlő gerinc optikai kábel
- Telefonközpont

PITVAROS RENDEZÉSI TERVE

M 1:22000




JELMAGYARÁZAT

- Igazgatási terület határa
- Belterület határa
- Megl. nagyközépnomású gázvez. 6bar
- Két oldali 5-5m védősávval
- Megl. vezetékes földgázzal ellátott terület, 6bar. hőfűtő
- Tervezett vezetékes földgázzal ellátott terület, 6bar. hőfűtő
- Meglévő alakú, 50m sugarú kör
- szolgalmi jog bejegyzéssel

Gazdálkodás Tervező: M. J. JÓZSEF Szakember	
Értékelés	Dátum: 2000.04.

PITVAROS RENDEZÉSI TERVE

M 1:22000

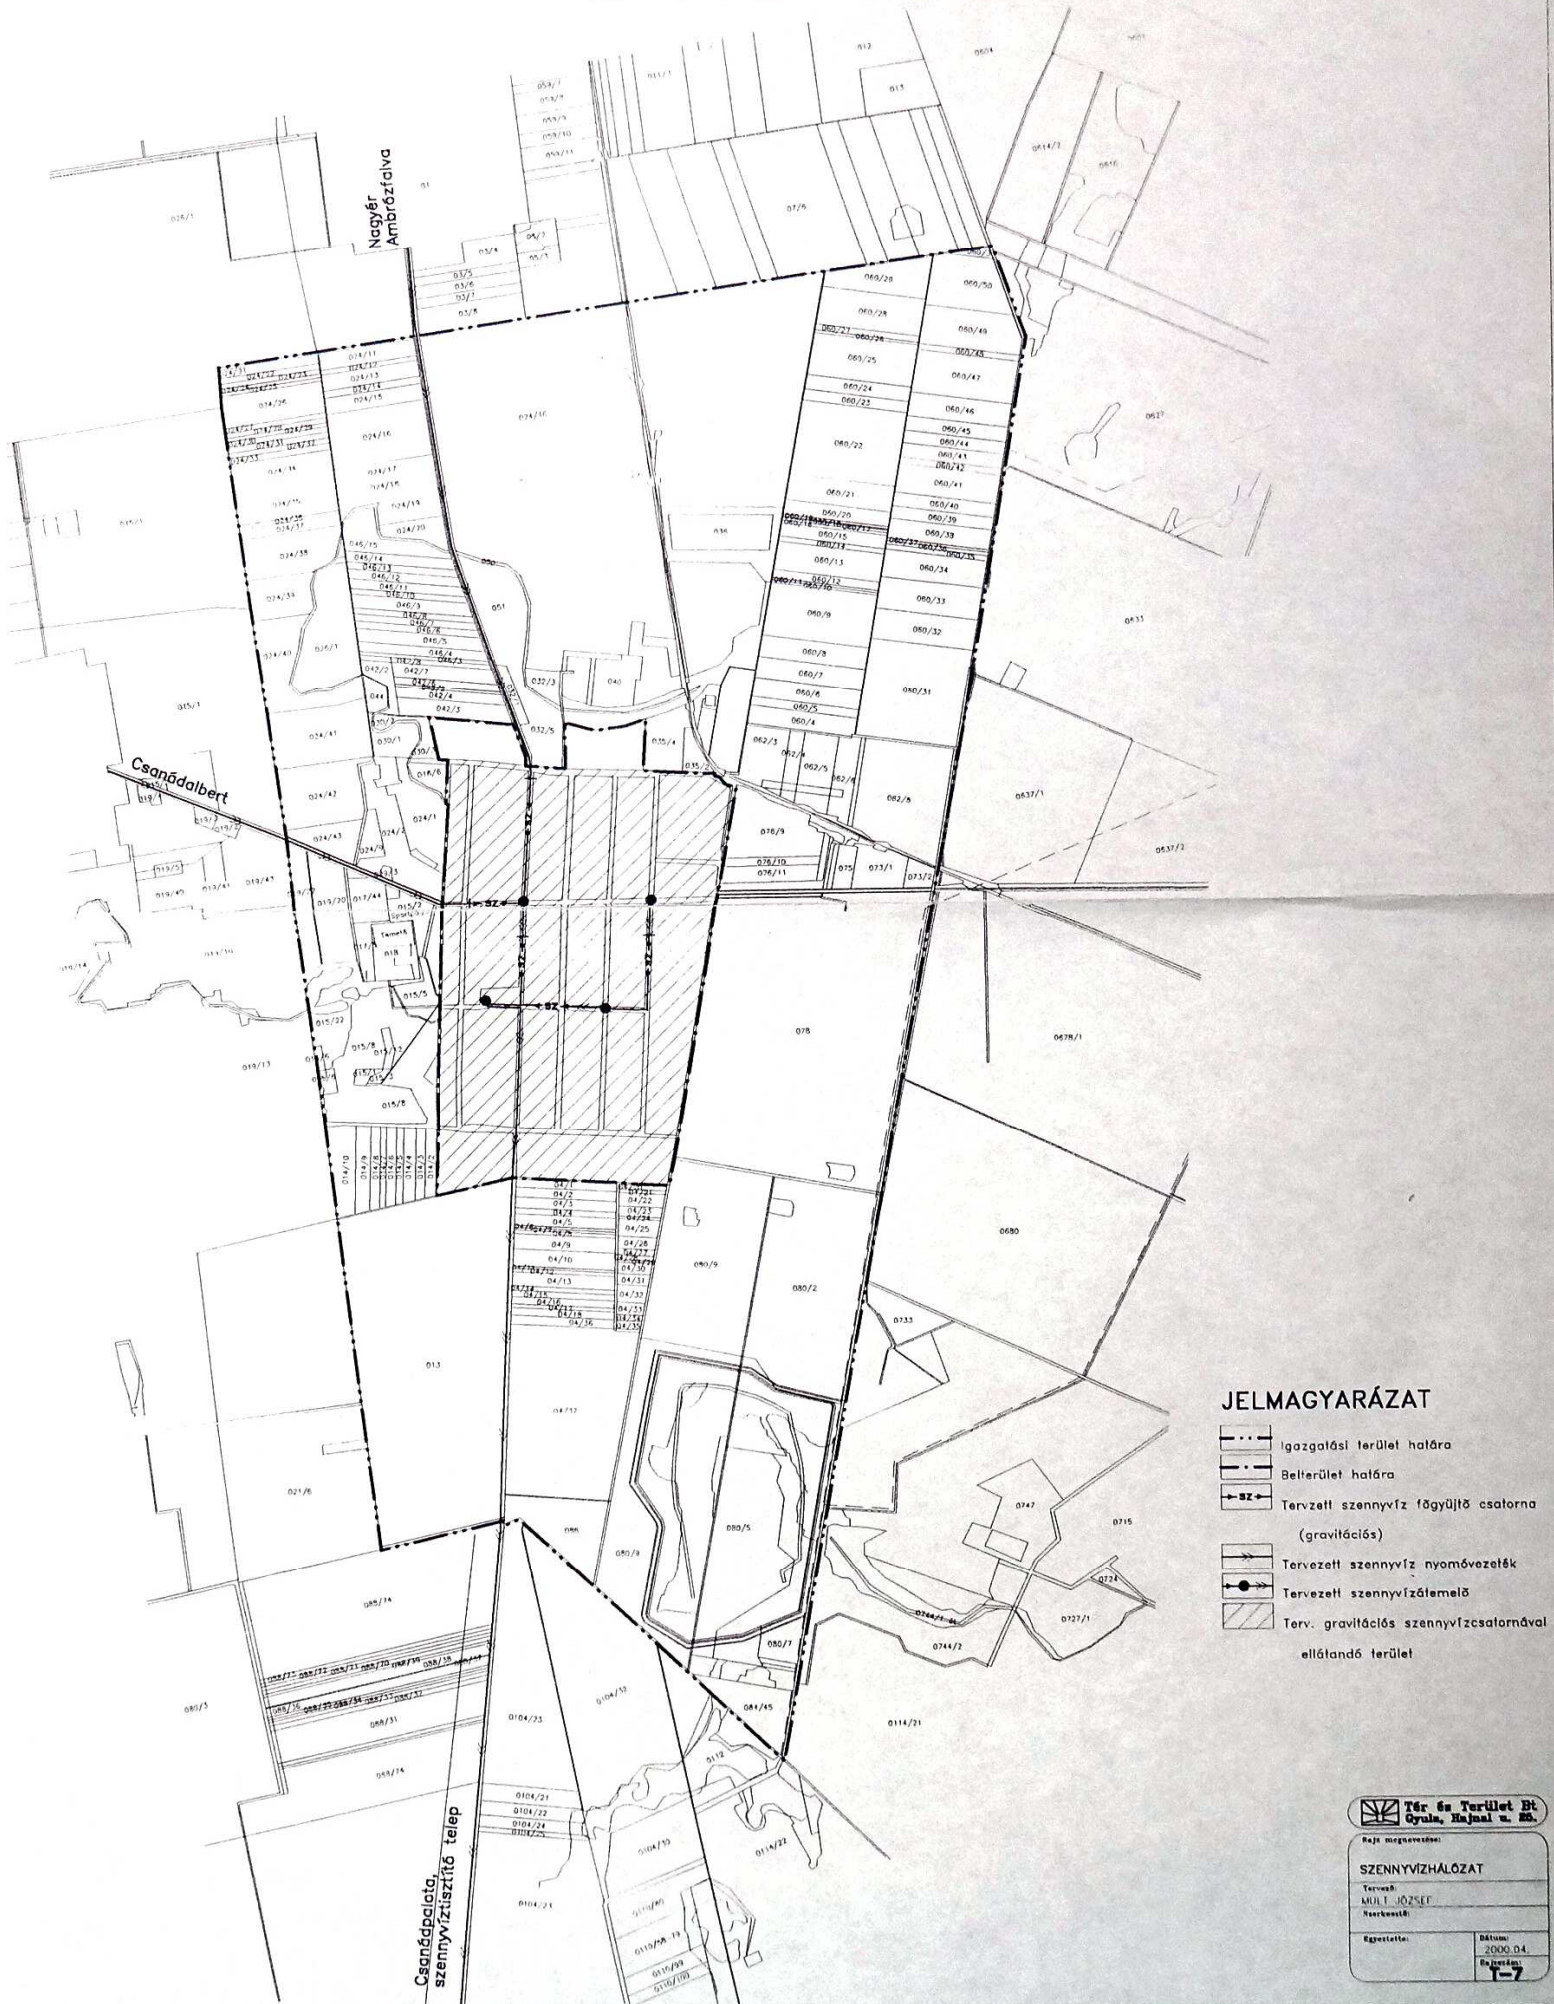


JELMAGYARÁZAT

- Igazgatási terület határa
- Belső terület határa
- Tervezett szennyvíz főgyűjtő csatorna (gravitációs)
- Tervezett szennyvíz nyomóvezeték
- Tervezett szennyvíztelep
- Terv. gravitációs szennyvízcsatornával ellátandó terület

PITVAROS RENDEZÉSI TERVE

M 1:22000

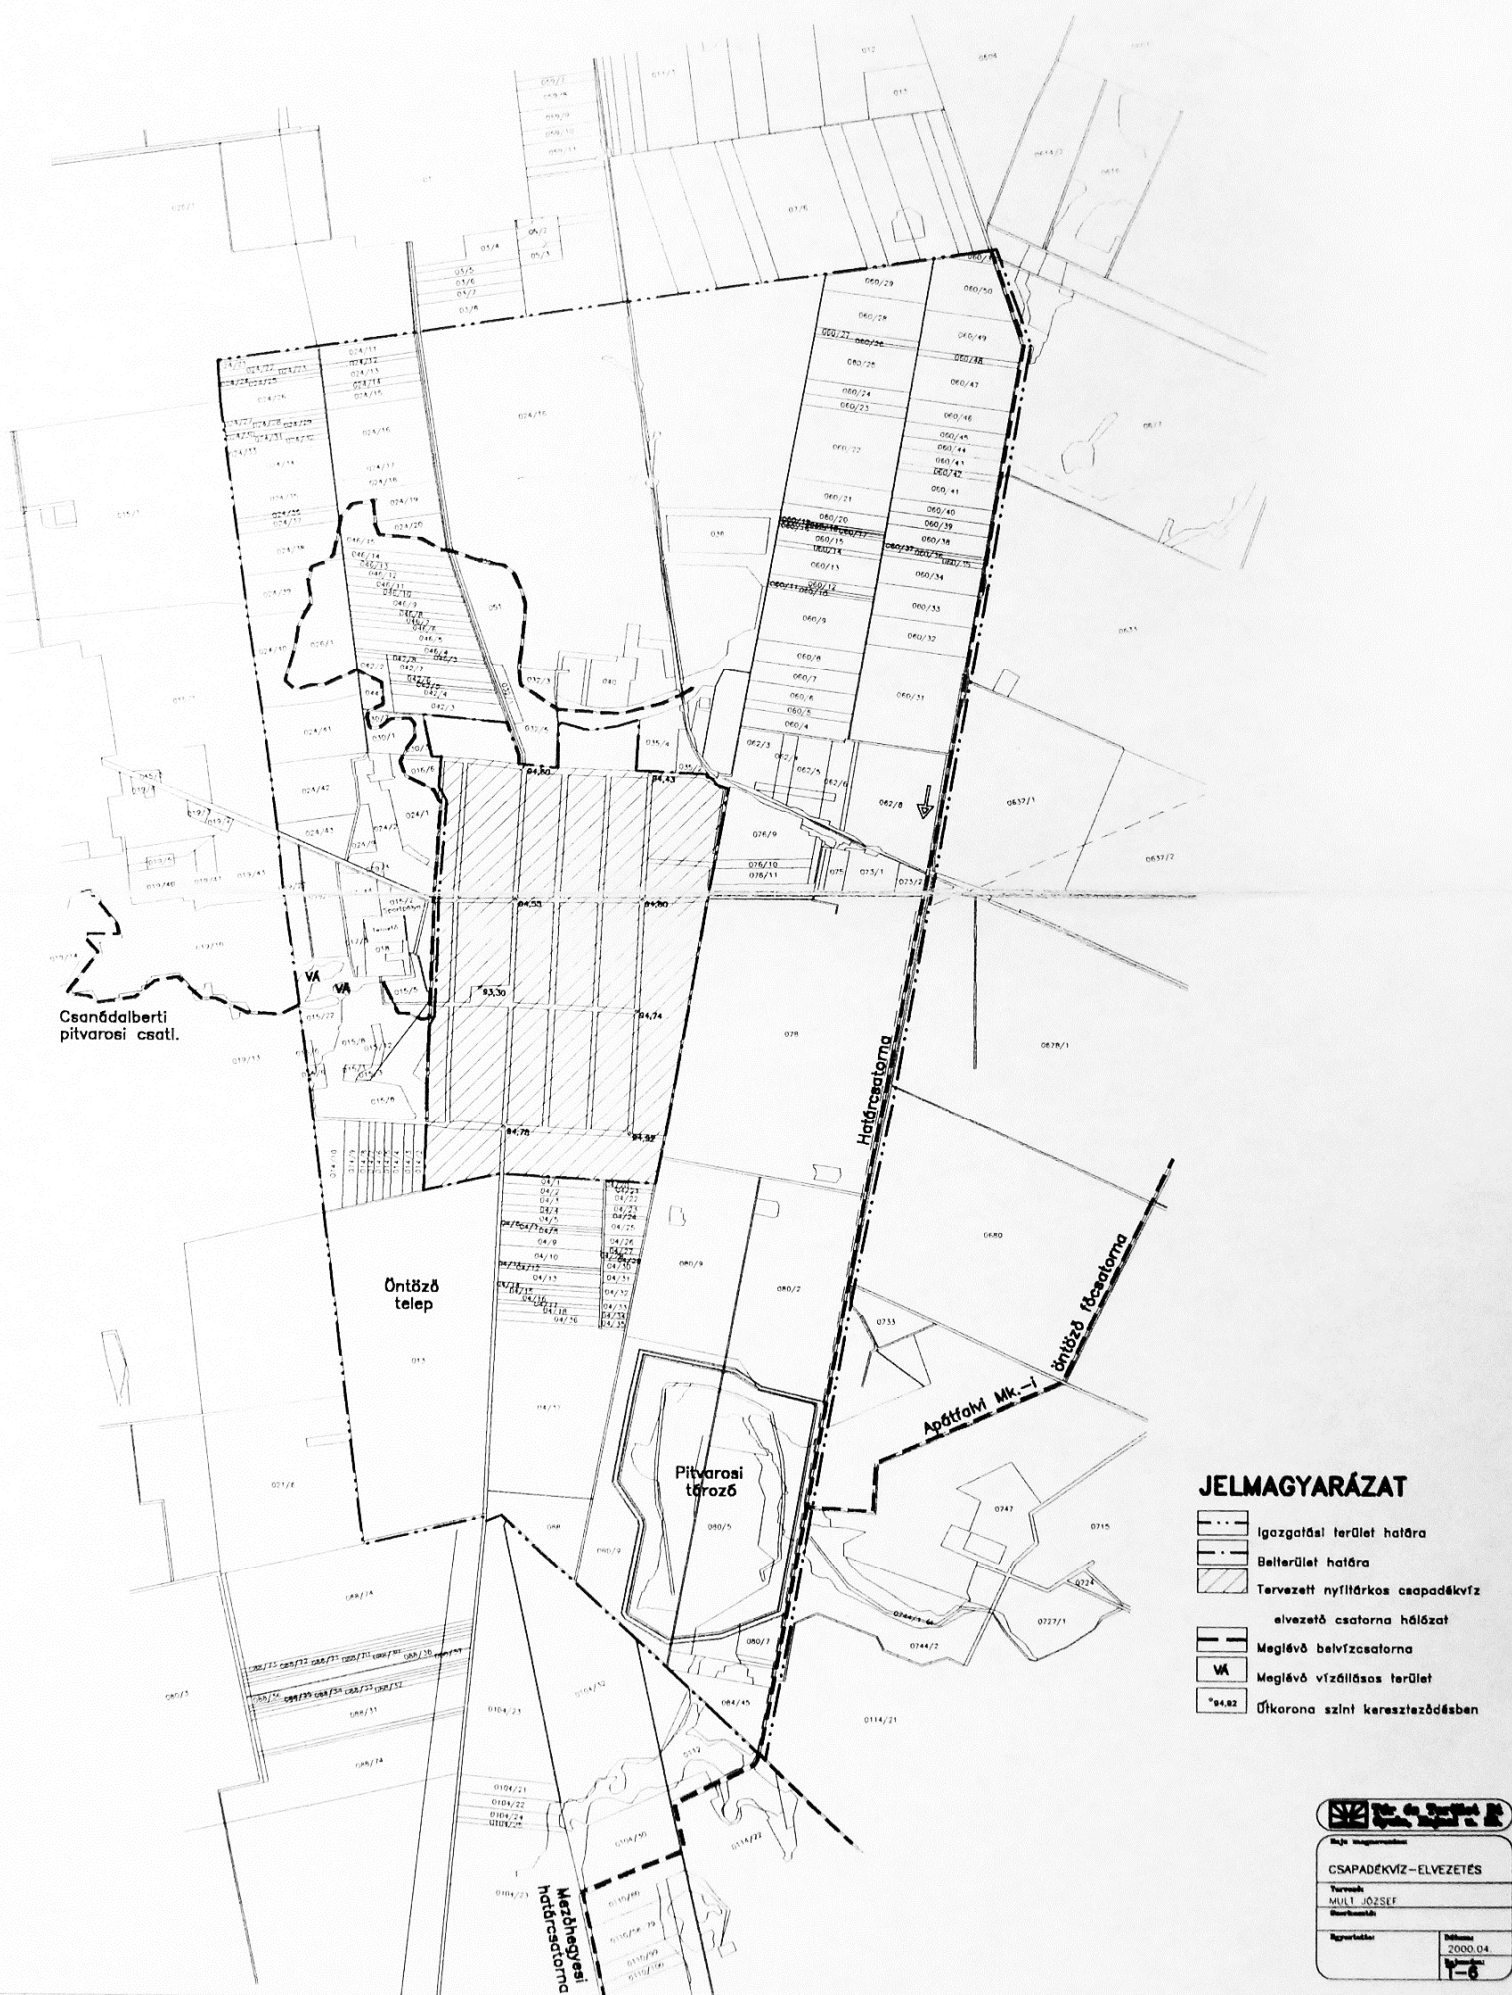

PITVAROS RENDEZÉSI TERVE

M 1:22000



JELMAGYARÁZAT

- Igazgatási terület határa
- Belterület határa
- Tervezett ivóvíz fővezeték
- Megl. közműves ivóvíz szolgáltatással ellátott terület
- Tervezett közműves ivóvíz szolg. ellátott terület
- Meglévő termálkút
- Meglévő vízmű
- Meglévő víztároló (víztárolny)
- Meglévő vízműkutak

Tör. és Terület. Bt. Gyula, Hajnal u. 28.	
Bt. megnevezése:	
IVÓVÍZ ELLÁTÁS	
Tervező: MULT JÓZSEF	Dátum: 2000.04.
Szerkesztő:	Rajzszám: 1-3


M 1:22000



- | | |
|---|---------------------------------------|
|  | Igazgatási terület határa |
|  | Bellterület határa |
|  | Erdőterület |
|  | Fontosabb vízfolyás |
|  | Vízgazdálkodási terület |
|  | Potenciális természeti terület határa |
|  | Csendes övezet határa |
|  | Rekultiválandó terület határa |
|  | Vízállásos terület |
|  | Felzámolandó hulladéklerakot |

PITVAROS RENDEZÉSI TERVE

M 1:22000

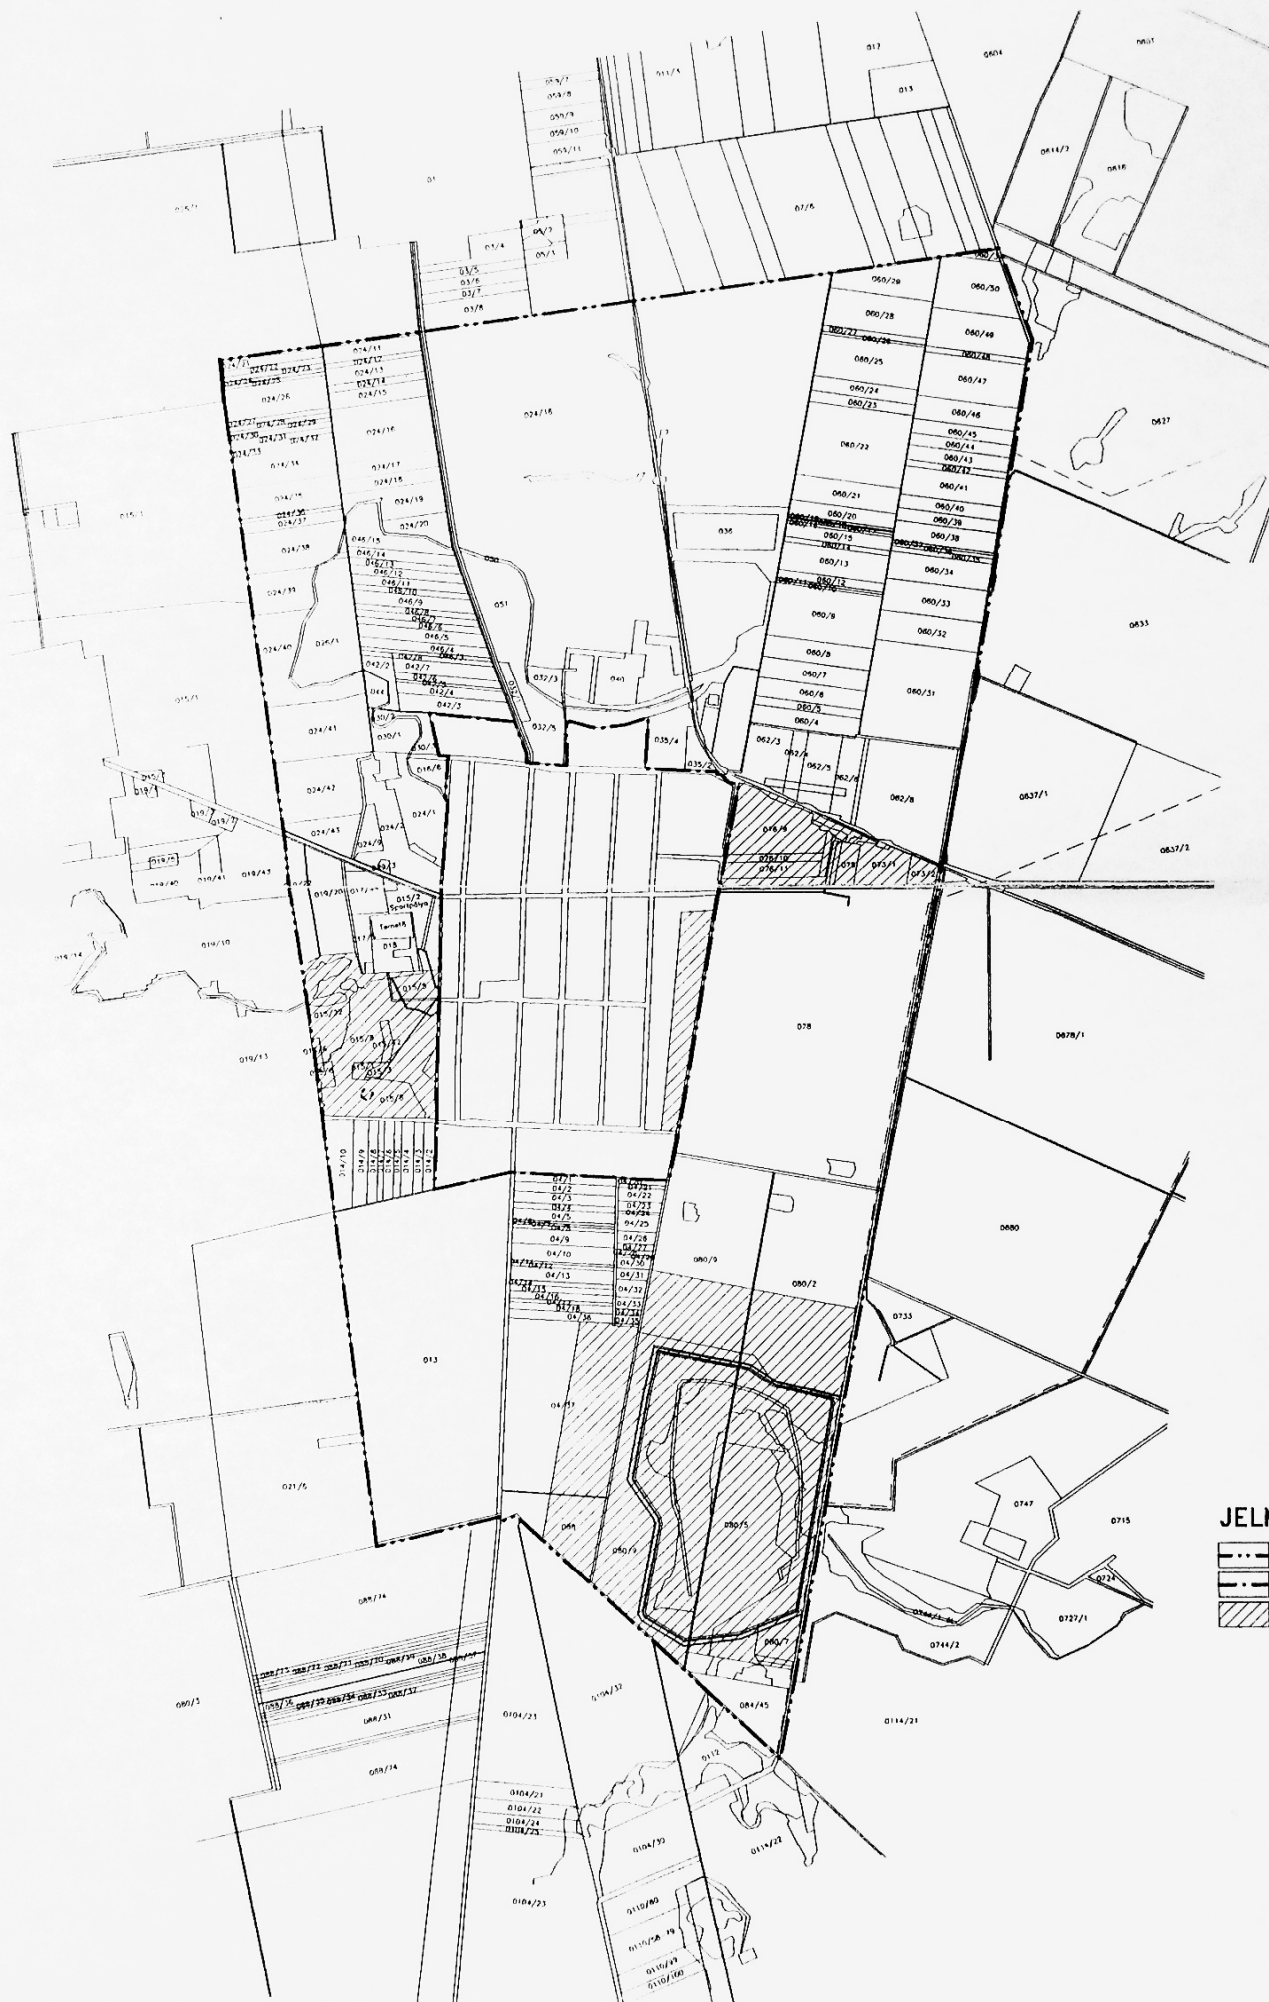

JELMAGYARÁZAT

-  Igazgatási terület határa
-  Belterület határa
-  Megváltozó funkciójú terület

M 1:22000



JELMAGYARÁZAT

- | | |
|---|-------------------------------|
|  | Igazgatási terület határa |
|  | Belterület határa |
|  | Országos főút |
|  | Országos mellékút |
|  | Fontosabb települési mellékút |
|  | Fontosabb közúti csomópont |
|  | Vasútvonal |
|  | Szintbeni vasúti keresztezés |
|  | Vasúli megállóhely |
|  | Közüti száma |
|  | Jelentősebb parkolóhely |
|  | Védőterület határa |



Az általános iskola Petőfi téri épülete



A Kossuth utcai evangélikus templom



Kiss J utca 80. sz.



Kiss J utca 86. sz.



Kossuth Lajos utca 45. sz.



Kossuth Lajos utca 45. sz. alatti épület kerítéskapuja



Kossuth Lajos utca 85. sz.



Kossuth Lajos utca 70. sz.



Rákóczi utca 17.sz.



Rákóczi utca 17.sz.alatti utcai melléképület részlete



József Attila utca 25. sz.



József Attila utca 75. sz.



József Attila utca páratlan oldala a 69-es számtól lefelé



Deák Ferenc utca 4. sz.



Dózsa György utca 78.sz.



Dózsa György utca 97-99.sz.



Dózsa György utca páratlan oldala a 83-as számtól lefelé



Dózsa György utca 73.sz.